


Optická trasa na pripojenie stožiaru Towercom a.s. na optickú sieť Orange Slovensko a.s. Optická trasa Humenné - Medzilaborce, časť A - Okres Humenné

M.2

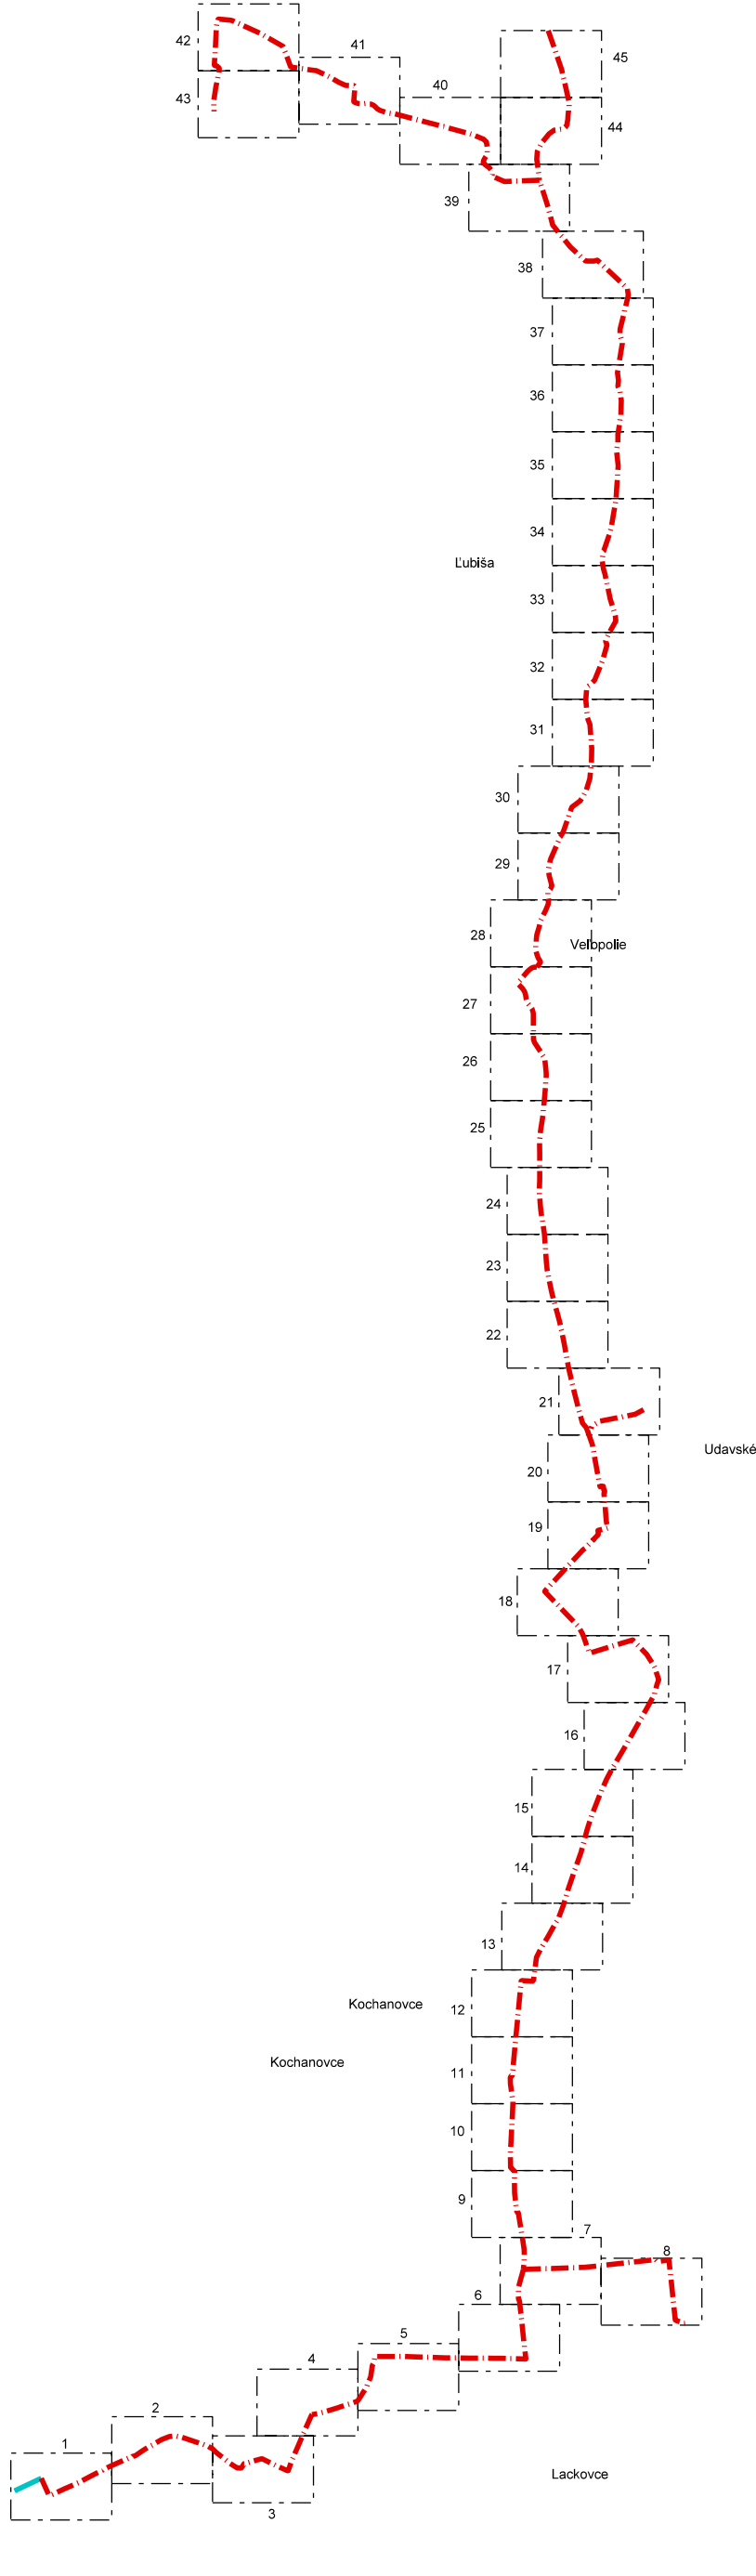

- Signálna tyč pre vodovod
- Vodomer, vodomerná šachta
- Hydrant nadzemný
- Hydrant podzemný
- Šupátko vodovodné
- Signálna tyč pre plyn
- Šupátko plynovodné
- Čuchačka
- Distribučný regulátor
- Sietový regulátor
- Kanalizačná šachta
- Vpust
- Kovový, betónový, drevený stožiar, strešník
- Vonkajšie svietidlo na stožiar
- Rozdeľovacia skrinka vonkajšieho silového vedenia
- Kovový, betónový, drevený stožiar, strešník
- Rozdeľovacia skrinka oznamovacieho vedenia
- Rozhlasový reproduktor na stožiar
- Káblodná šachta
- Vstupná šachta do podzemného objektu neovereného pôdorysu

- Podzemné oznamovacie vedenie
- Podzemné elektrické vedenie - VO
- Podzemné elektrické vedenie - NN
- Podzemné elektrické vedenie - VN
- Vodovod
- Kanalizácia
- Plyn bez rozlíšenia
- Plyn NTL
- Plyn STL
- Teplovod
- Teplovod - horúcovod
- Teplovod - kábel
- Teplovod - voda
- Podzemné oznamovacie vedenie
- Podzemné oznamovacie vedenie - UPC
- Podzemné oznam. vedenie - T Mobile
- Podzemné oznam. vedenie - TEHO
- Kolektor

LEGENDA:

- Navrhovaná trasa
- Existujúca trasa OK
- Ochranné pásmo ŽSR
- Ochranné pásmo ctiest
- Hraničná ohrada
- Spojka, Rezerva na optickom kábli
- Korngovorná chránička, prekopytie sp. pŕbch
- Neštadené a neriadene preštáťanie

Optická trasa pre pripojenie stožiaru Towercom, a.s.
Optická trasa Humenné - Medzilaborce

03/2021
Ing. R. Nagy
Výkres č. 1/2



Klad listov polohopisných plánov

M-Tel s. r. o., Južná trieda 74
040 01 Košice