Optická trasa na pripojenie stožiara Towercom a.s. na optickú sieť Orange Slovensko a.s.
Optická trasa Humenné - Medzilaborce, časť A - Okres Humenné
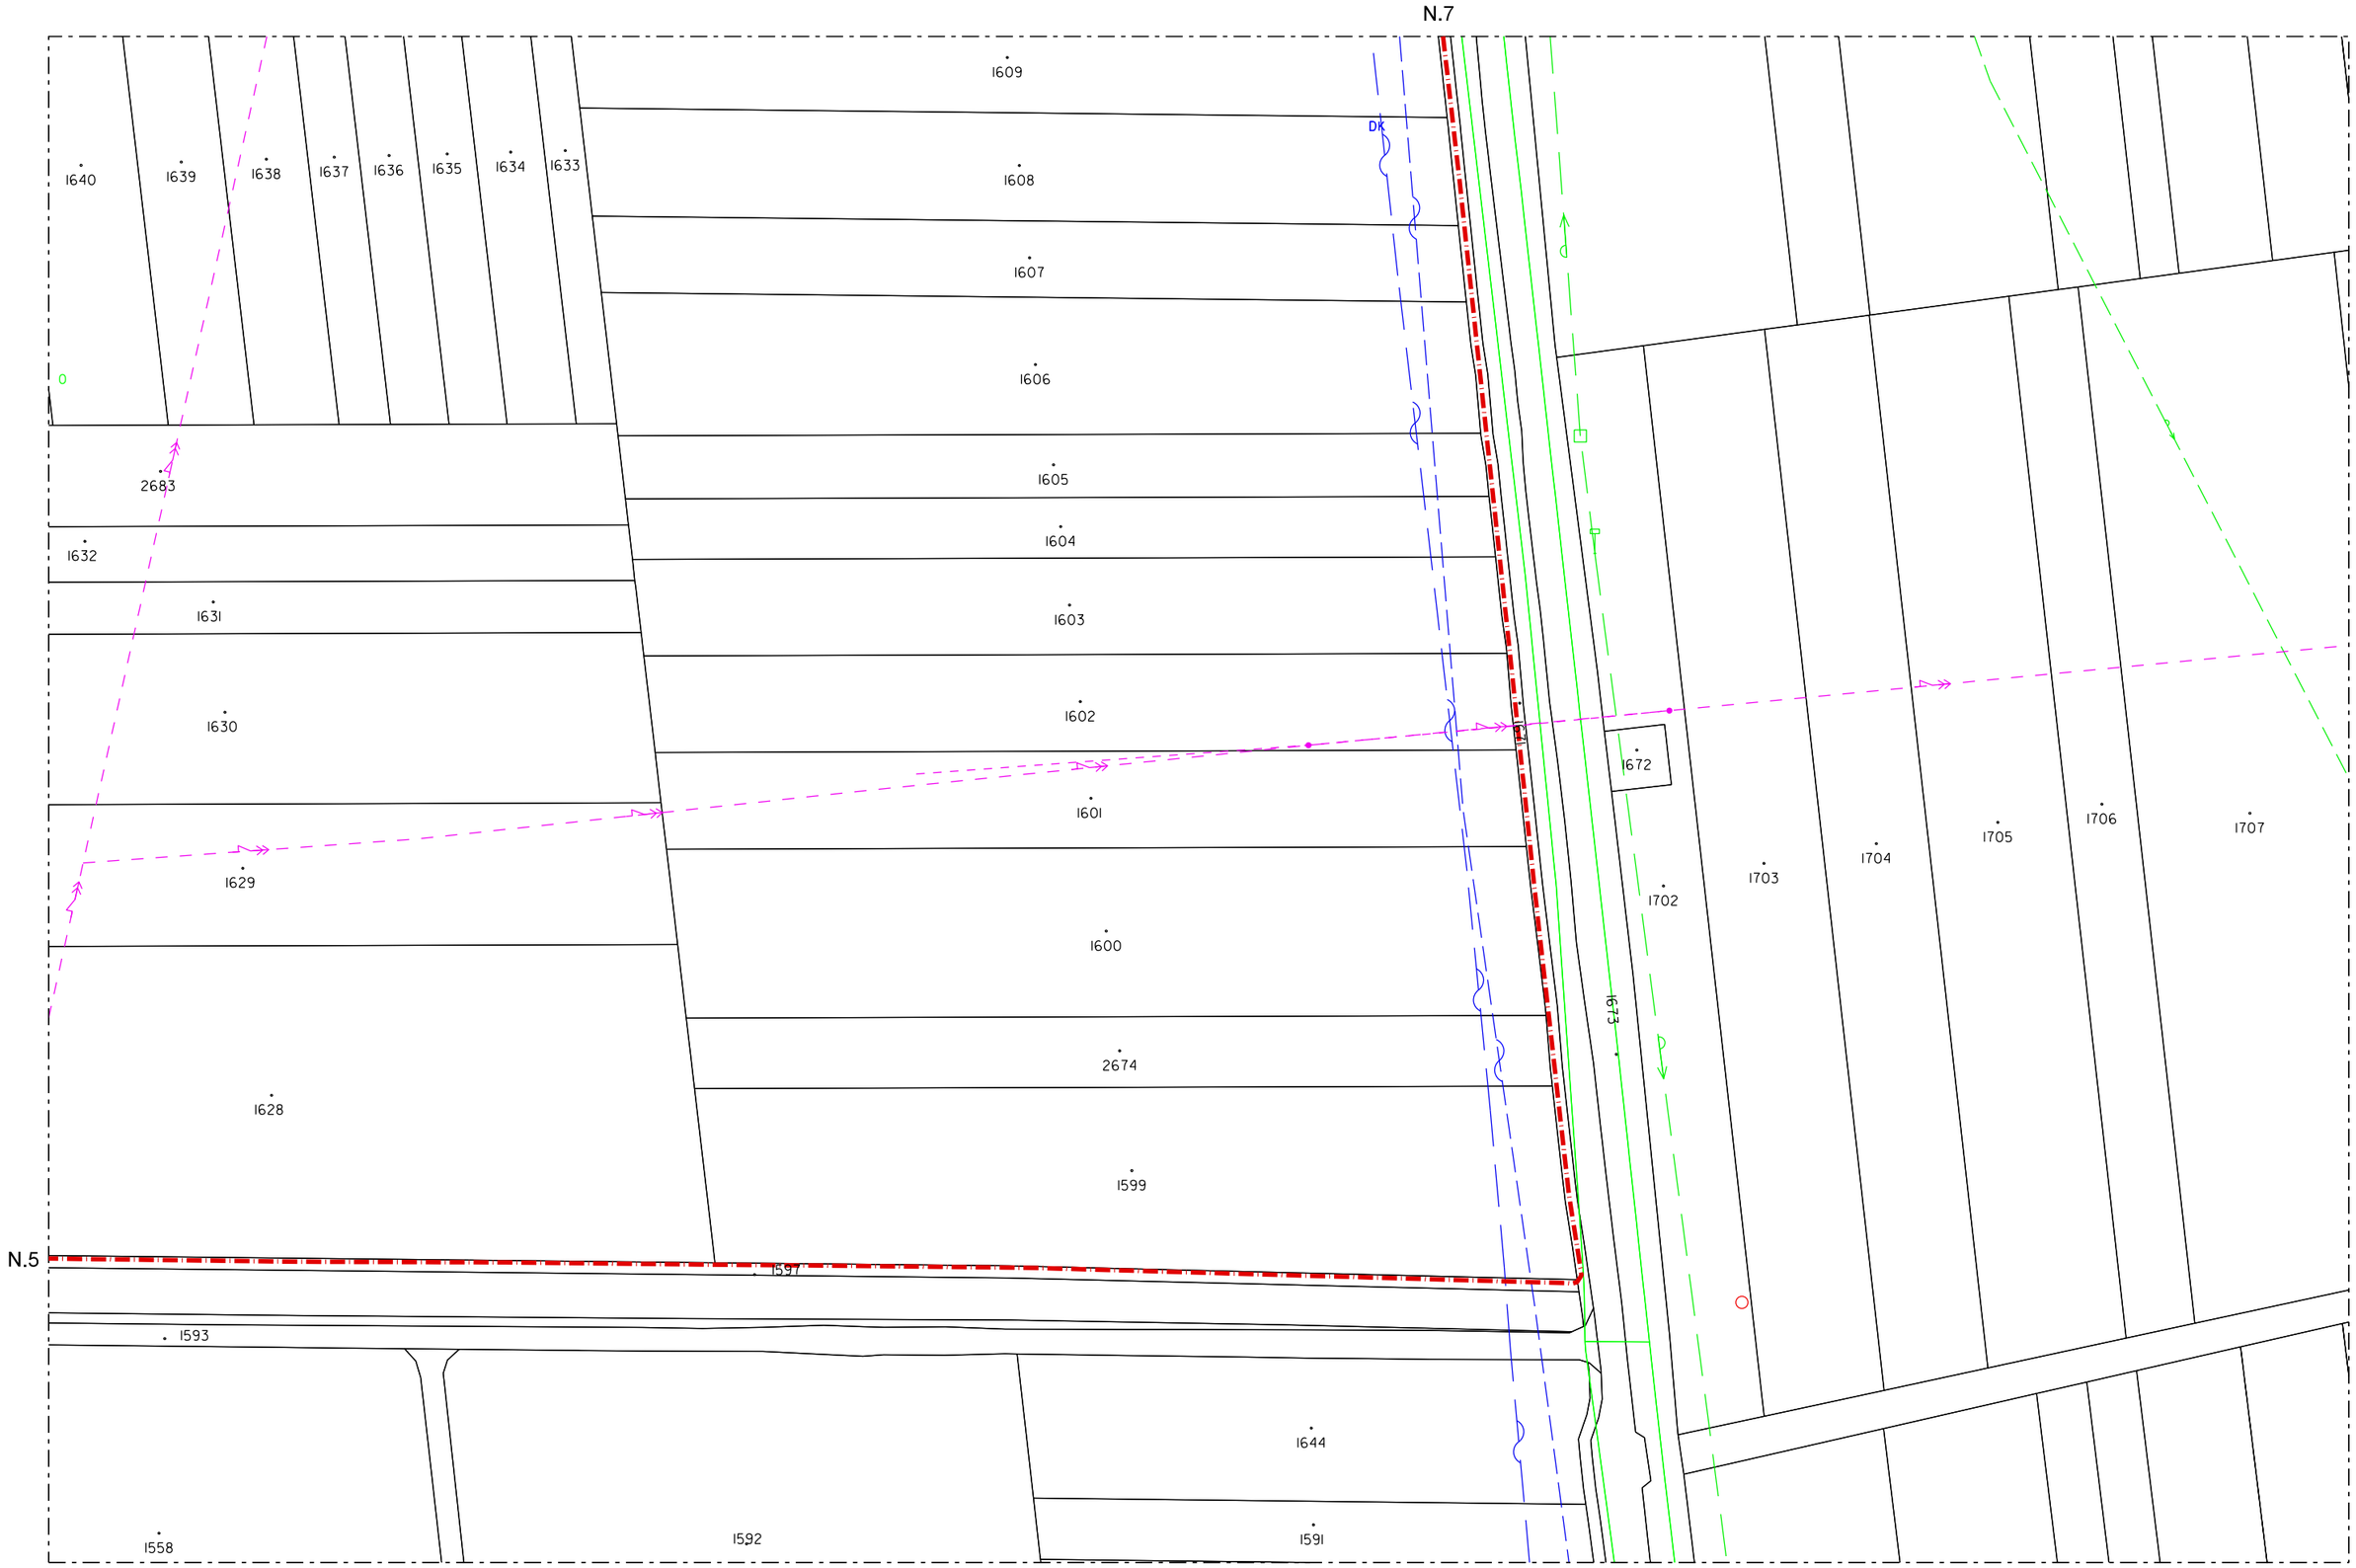
N.6
M 1:1000